



PLANO DE AERÓDROMO  
OACI

SKMP - MOMPOS  
SAN BERNANDO  
COLOMBIA

RWY	DIRECCIÓN MAG	THR	ELEVACIÓN	RESISTENCIA	ELEVACIÓN DE AERODROMO: 21.95mts/72fts	PISTA	TORA	ASDA	TODA	LDA
02	022	09°15'48.43"N 74°26'12.86"W	21.95mts / 72fts	PAVIMENTO 16300 KG	DIMENSIÓN DE PISTA: 1175mts X 14mts	02	1175mts	1175mts	1175mts	1175mts
ARP		09°15'30.05"N 74°26'18.00"W	19.29mts / 63fts							
20	202	09°15'11.53"N 74°26'22.99"W	18.29mts / 60fts		DIMENSIÓN DE FRANJA: 1295mts X 80mts	20	1175mts	1175mts	1175mts	1175mts

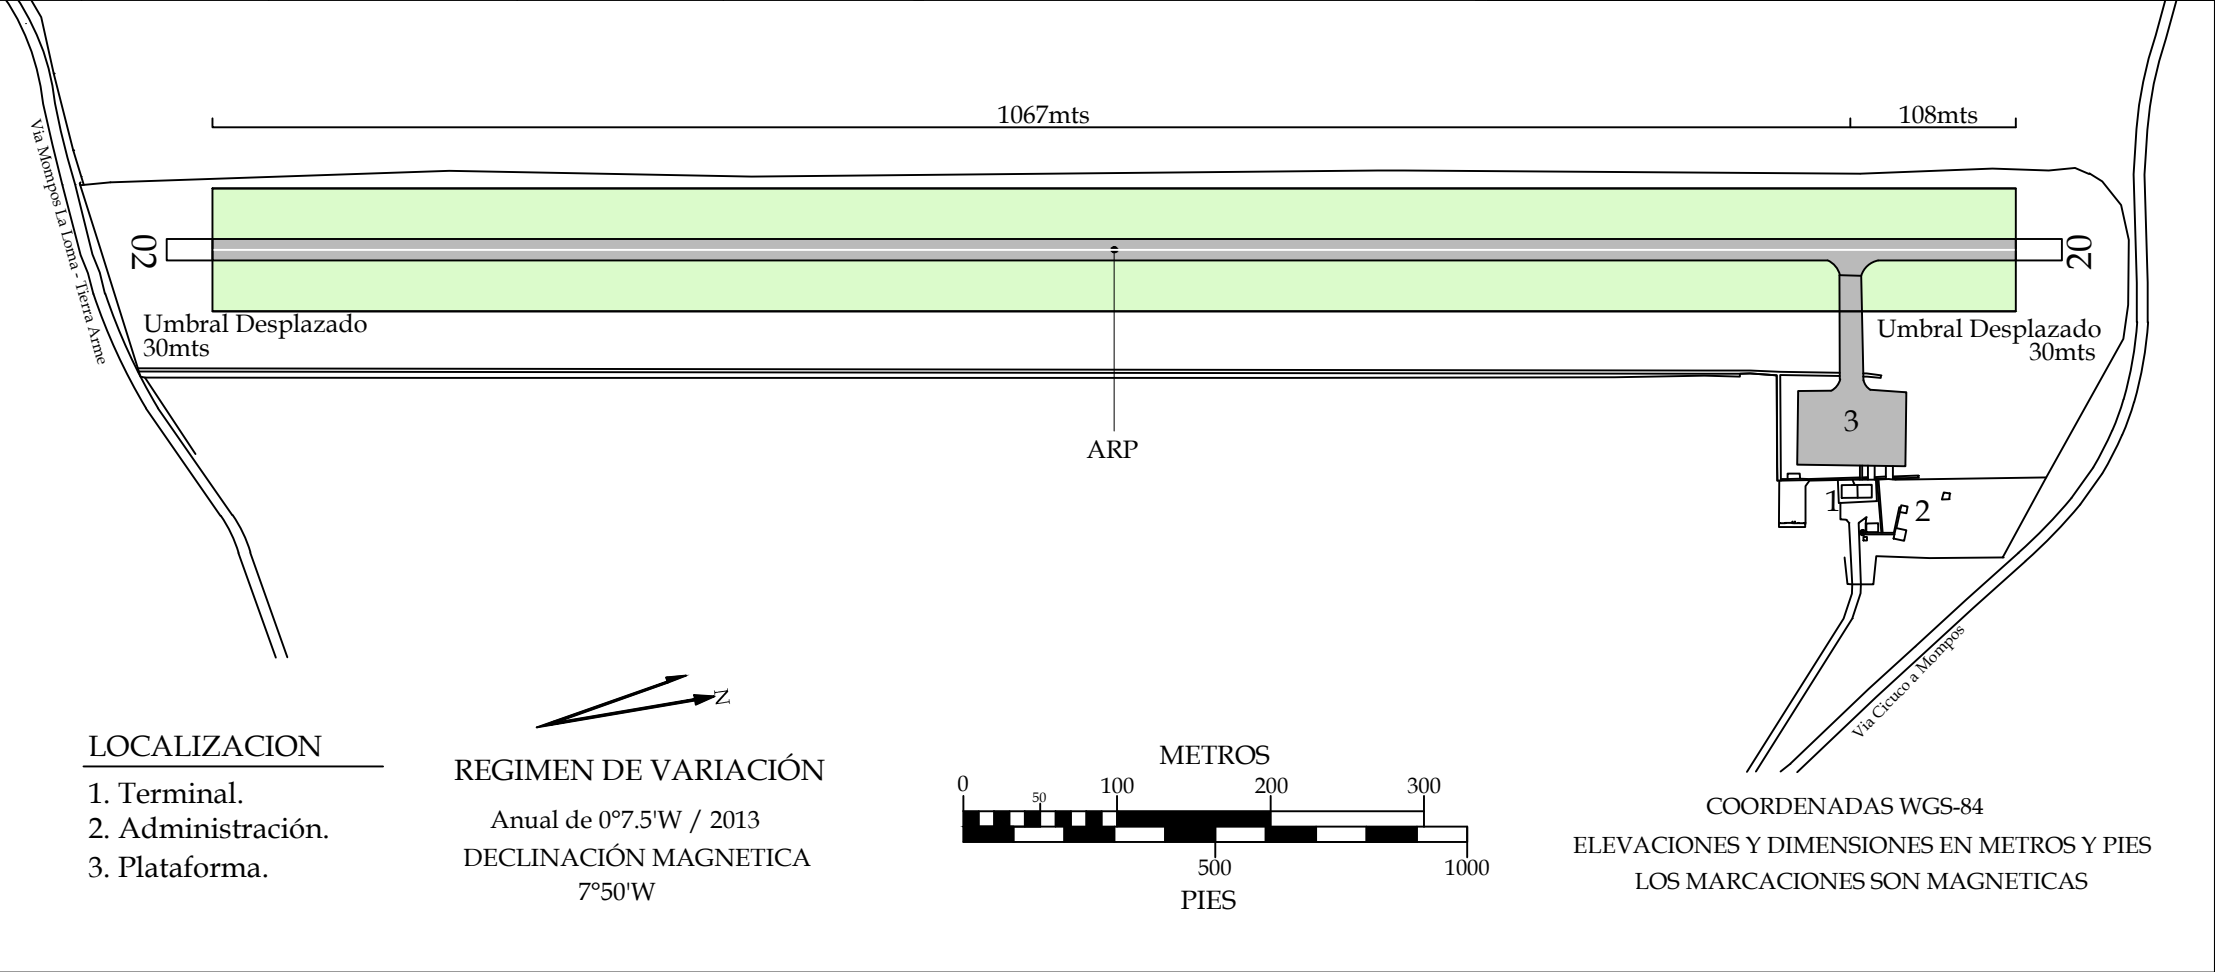

PAGINA  
DEJADA  
INTENCIONALMENTE  
EN BLANCO

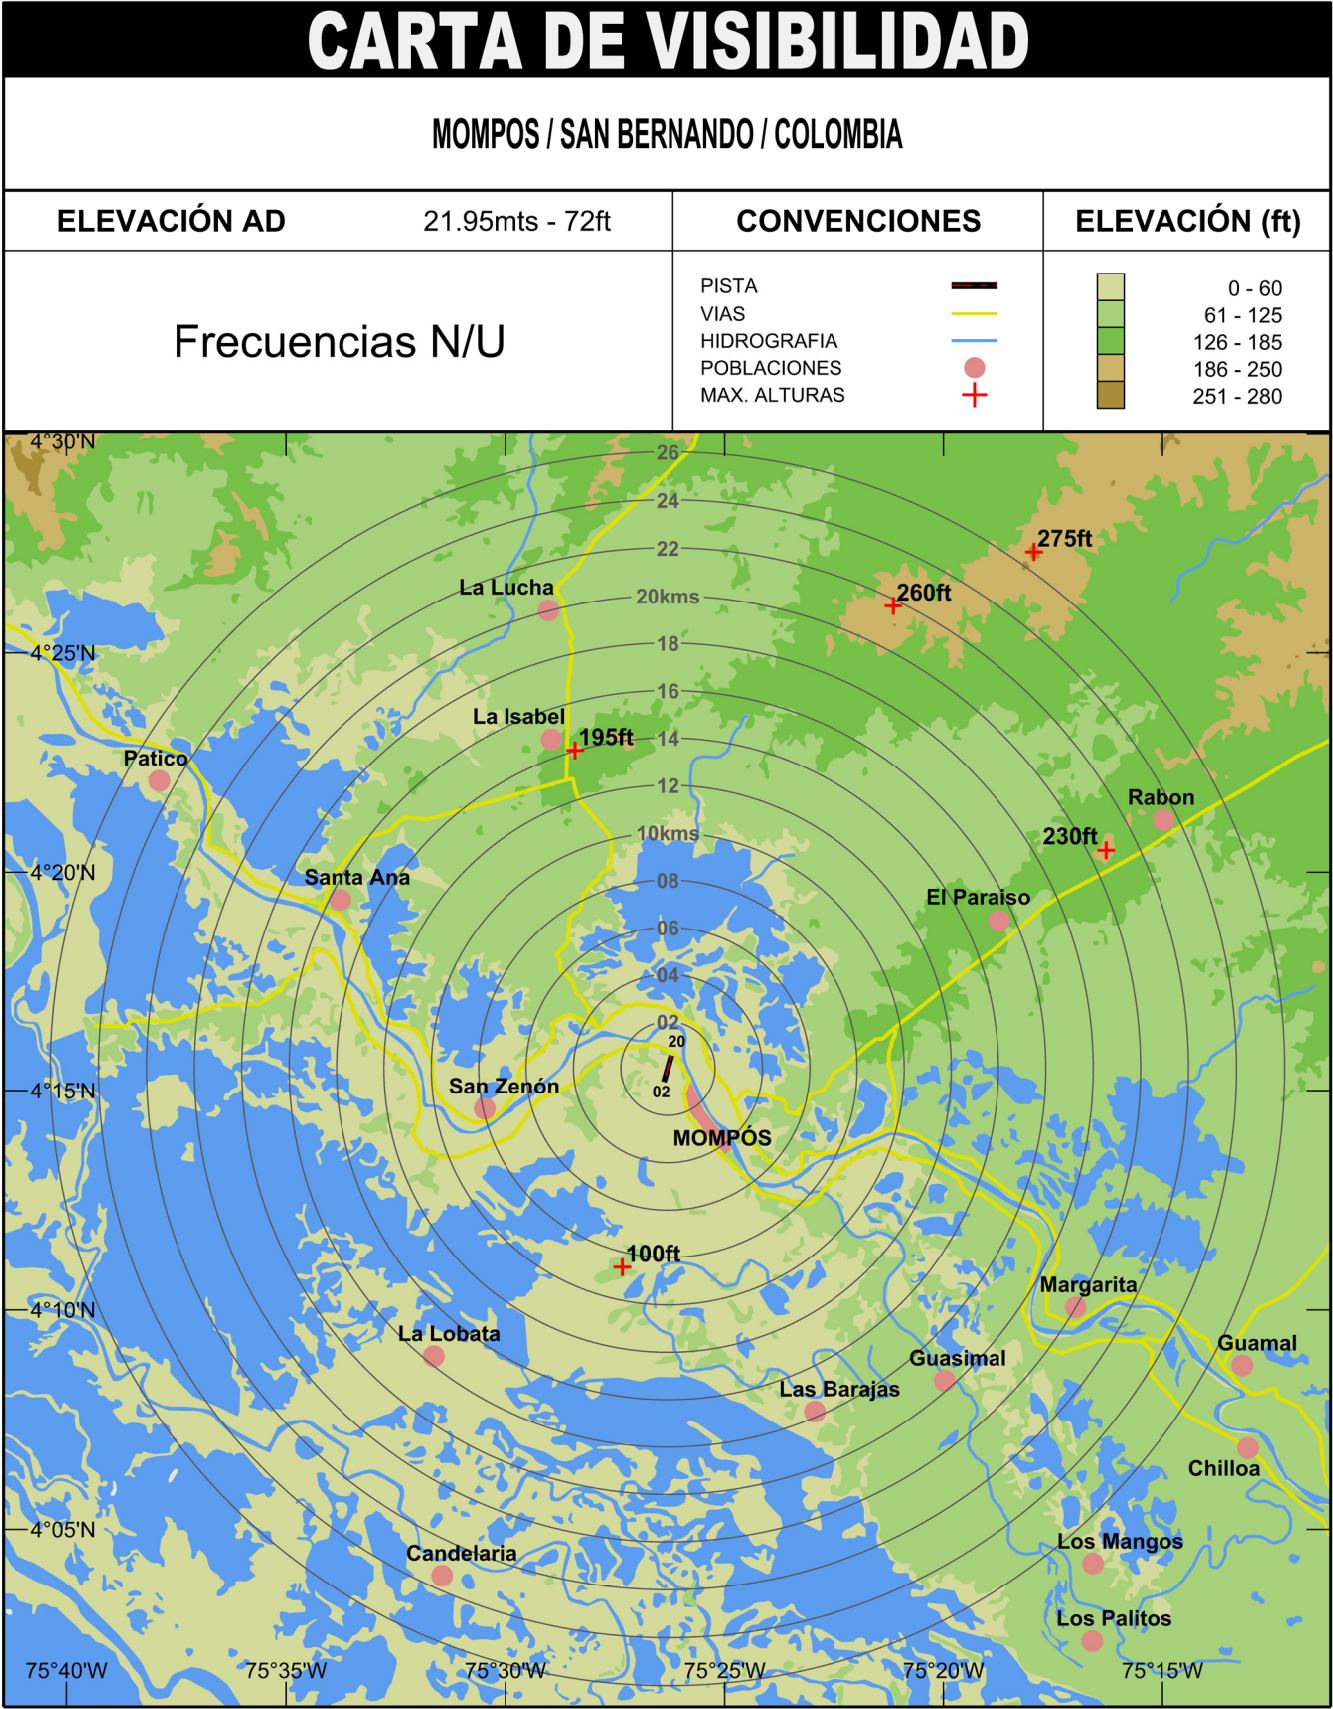

PAGINA  
DEJADA  
INTENCIONALMENTE  
EN BLANCO